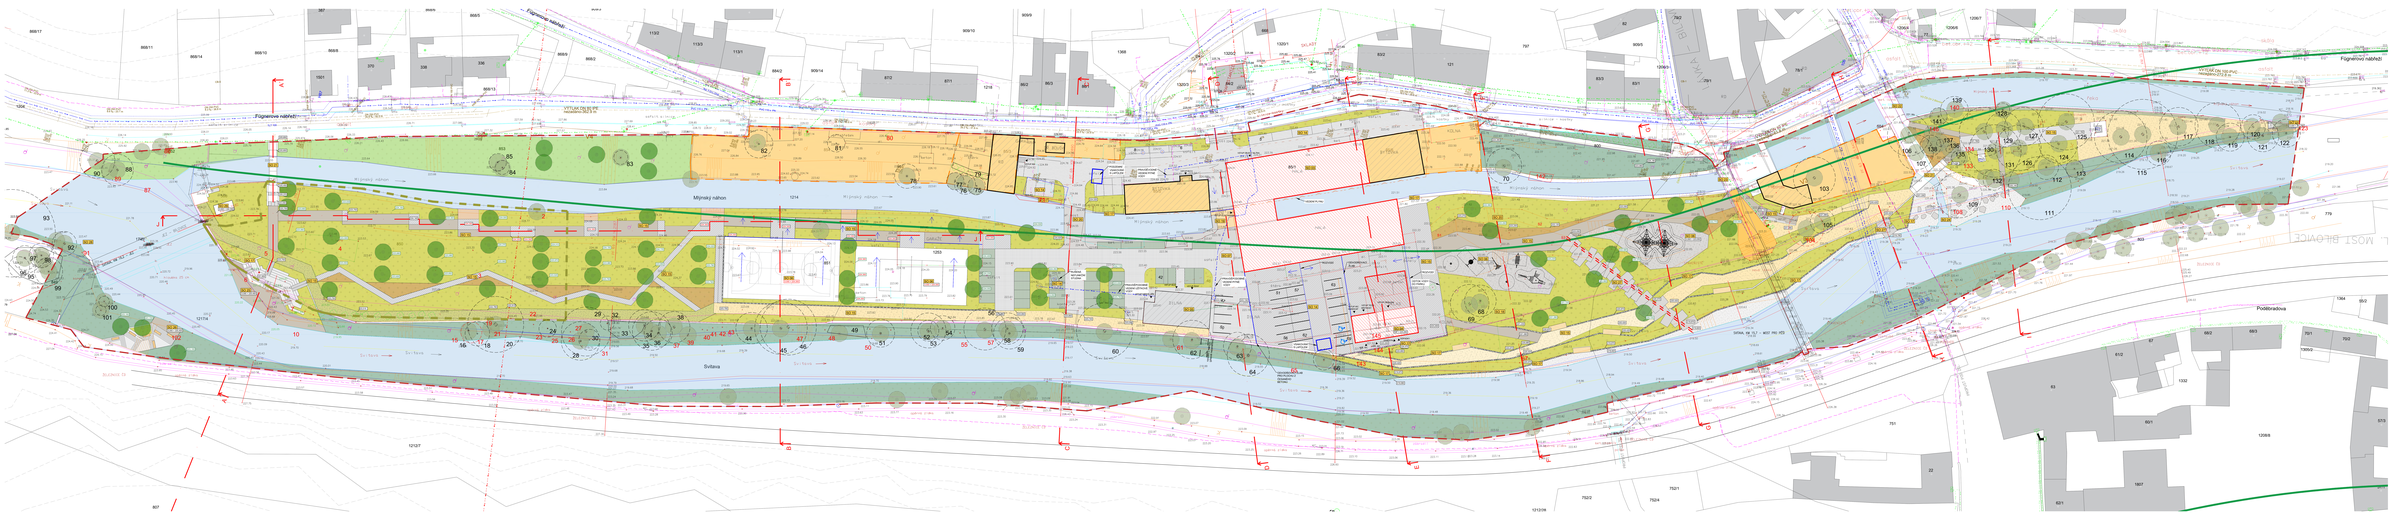
Fügnerovo nábřeží
Mlýnský náhon
Švitava
Podbřadova
LEGENDA
LEGENDA POVRCHŮ
LEGENDA NÁVRHOVÝCH PŘÍPOJEK
LEGENDA VRANÉ ZAPLAVENÉHO ÚZEMÍ
LEGENDA STÁVAJÍCÍCH INŽENÝRSKÝCH SÍTÍ
LEGENDA STÁVAJÍCÍCH ELEKTROINŽENÝRSKÝCH SÍTÍ
LEGENDA DOPRAVNÍHO ZNAČENÍ
OSTATNÍ ZNAČENÍ
POZNÁMKY
REVITALIZACE LOKALITY
RÝLOVSKÝ OSTROV
KOORDINAČNÍ SITUAČNÍ VÝKRES
1:250
C-3